


### PLAN DE CIRCULATION

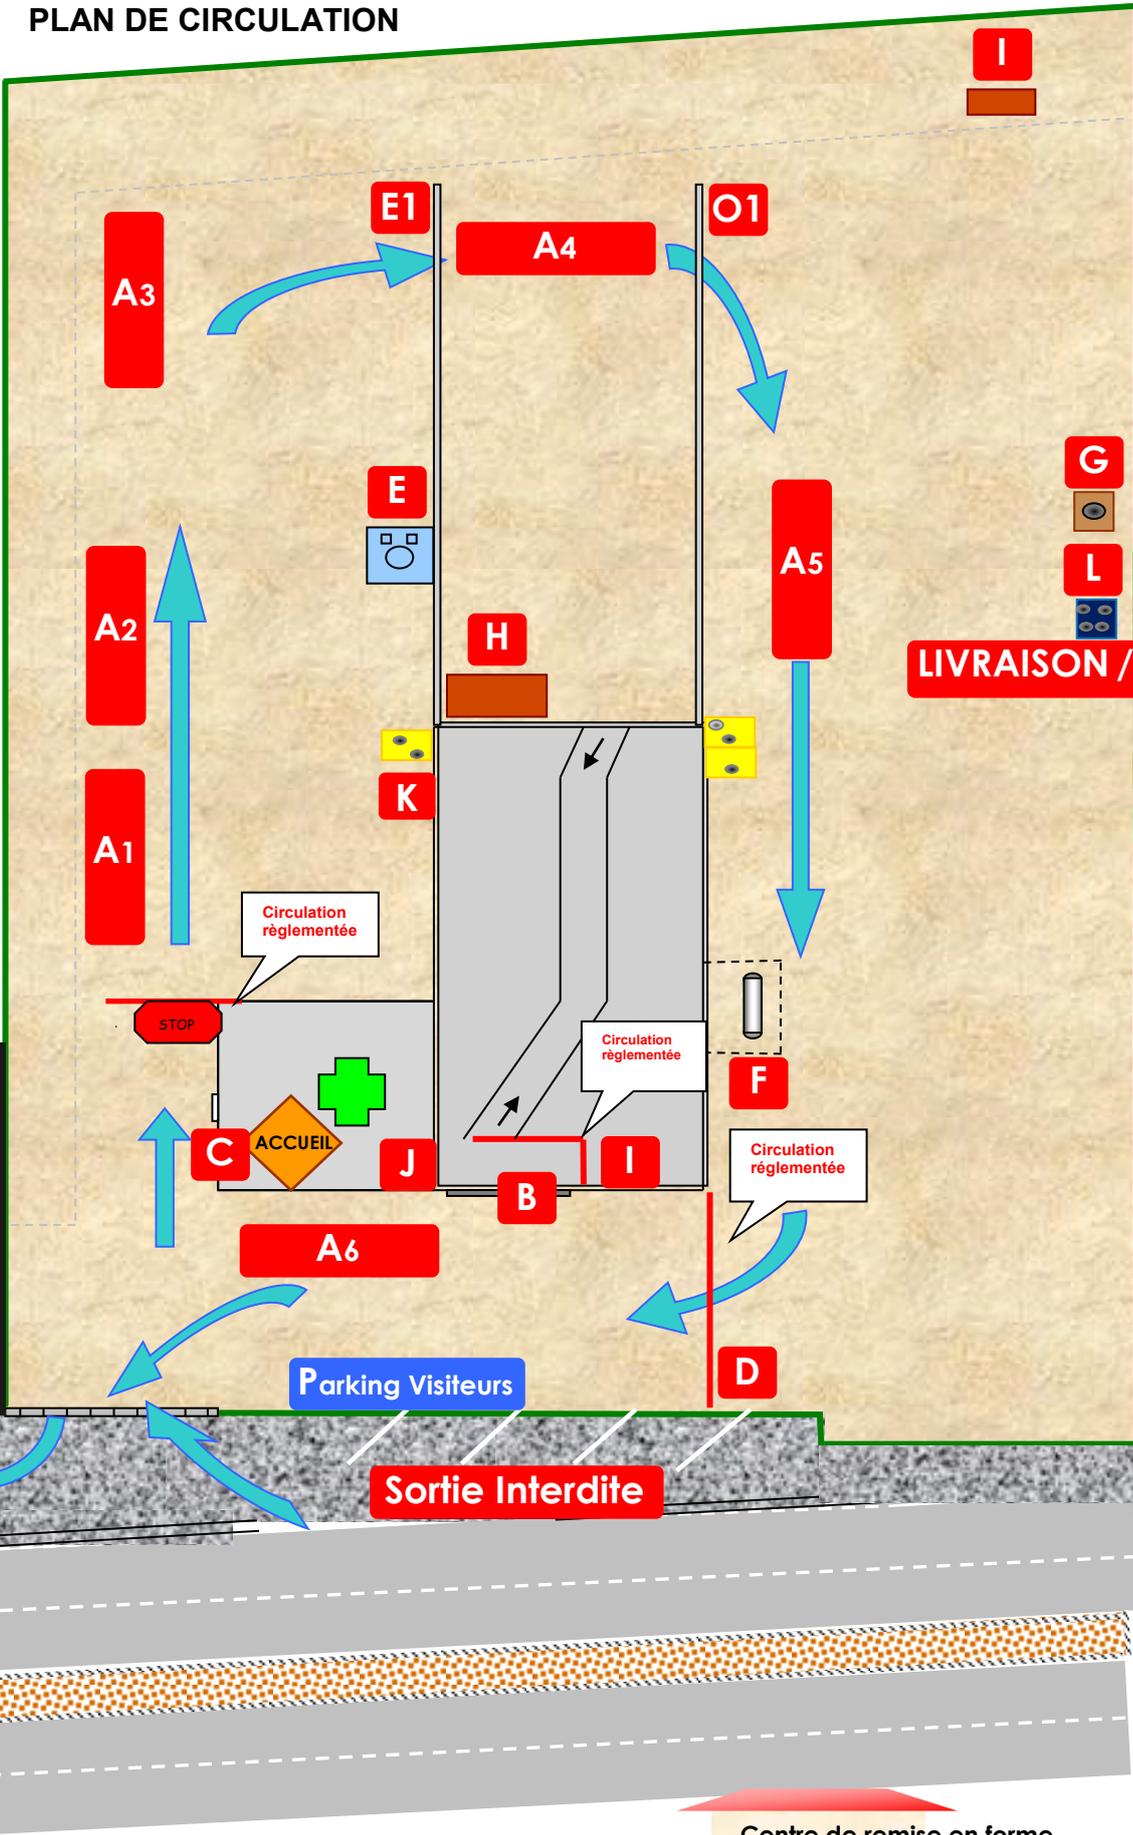

**LIVRAISON / ENLEVEMENT**

- A** Position Parking
- B** Palettes/ Petits colis
- C** Fournitures de Bureau
- D** Stockage de Palettes
- E** Oxygène
- F** Propane
- G** Gasoil
- H** Déchets Métalliques
- I** Déchets Autres
- J** Sanitaires
- K** Local air comprimé
- L** Bouteilles Gaz

- E1** Côté est
- O1** Côté ouest